



ΕΦΗΜΕΡΙΣ ΤΗΣ ΚΥΒΕΡΝΗΣΕΩΣ

ΤΗΣ ΕΛΛΗΝΙΚΗΣ ΔΗΜΟΚΡΑΤΙΑΣ

ΤΕΥΧΟΣ ΤΕΤΑΡΤΟ **Αρ. Φύλλου 130**

20 Φεβρουαρίου 2003

ΔΙΑΤΑΓΜΑΤΑ

Καθορισμός Ζώνης Οικιστικού Ελέγχου, κατωτάτου ορίου κατάτμησης και λοιπών όρων και περιορισμών δόμησης στην εκτός εγκεκριμένου ρυμοτομικού σχεδίου και εκτός ορίων οικισμών προϋφισταμένων του έτους 1923 περιοχή των Δήμων Μαστιχοχωρίων και Ιωνίας Ν. Χίου.

Ο ΠΡΟΕΔΡΟΣ
ΤΗΣ ΕΛΛΗΝΙΚΗΣ ΔΗΜΟΚΡΑΤΙΑΣ

'Εχοντας υπόψη:

1. Τις διατάξεις του άρθρου 183 του από 14-7-1999 Π. Δ/τος «Κώδικας Βασικής Πολεοδομικής Νομοθεσίας» (Δ΄ 580).

2. Τις διατάξεις της παρ. 5 του άρθρου 25 του Ν. 2508/1997 «Βιώσιμη οικιστική ανάπτυξη των πόλεων και οικισμών της χώρας και άλλες διατάξεις» (Α΄ 124).

3. Τις διατάξεις του άρθρου 29Α του Ν. 1558/1985 «Κυβέρνηση και Κυβερνητικά 'Οργανα» (Α΄ 137) που προστέθηκε με το άρθρο 27 του Ν. 2081/1992 (Α΄ 154) και αντικαταστάθηκε με την παρ. 2α του άρθρου 1 του Ν. 2469/1997 (Α΄ 38).

4. Την Υ6/31.10.2001 απόφαση του Πρωθυπουργού και του Υπουργού Περιβάλλοντος, Χωροταξίας και Δημοσίων Έργων «Ανάθεση αρμοδιοτήτων Υπουργού Περιβάλλοντος Χωροταξίας και Δημοσίων Έργων στους Υφυπουργούς Περιβάλλοντος Χωροταξίας και Δημοσίων Έργων» (Β΄ 1484).

5. Τα 34506/1669/30.3.1990 και 43629/2707/28.5.1990 έγγραφα της Δ/νσης Χωροταξίας Υπουργείου Περιβάλλοντος, Χωροταξίας και Δημοσίων 'Εργων.

6. Τα 1216/14-5-1996 και 20976/3196/31.8.2002 έγγραφα της Δ/νσης Χωροταξίας προς τους αρμόδιους φορείς.

7. Το 514052/16.5.1991 έγγραφο του Ελληνικού Οργανισμού Τουρισμού.

8. Την ΥΠΠΟ/ΑΡΧ/Α1/Φ20/31821/1618/1992 απόφαση της Υπουργού Πολιτισμού.

9. Την ΥΠΠΟ/ΑΡΧ/Β1/Φ28/58459/1143/2.12.1992 απόφαση της Υπουργού Πολιτισμού.

10. Το 77410/1991 έγγραφο της Δ/νσης Χωροταξίας και Προστασίας Περιβάλλοντος Γενικής Δ/νσης Γεωργικών Εφαρμογών Υπ. Γεωργίας.

11. Το 1699/12.4.1990 έγγραφο του Τμήματος Πολεοδομίας και Πολεοδομικών Εφαρμογών προς το Δήμο Μαστιχοχωρίων και τις τέως κοινότητες Πυργίου, Μεστών και Ολύμπων.

12. Τις 167/1992 και 39/1996 γνωμοδοτήσεις του Δημοτικού Συμβουλίου Μαστιχοχωρίων.

13. Τις 51/1990,39/1992 και 29/1996 γνωμοδοτήσεις του Κοινοτικού Συμβουλίου Ολύμπων.

14. Τις 119/1990,112/1992 και 52/1996 γνωμοδοτήσεις του Κοινοτικού Συμβουλίου Πυργίου.

15. Τις 34/1990 και 24/1996 γνωμοδοτήσεις του κοινοτικού συμβουλίου Μεστών.

16. Τις 110/1992 και 55/1996 γνωμοδοτήσεις του Δημοτικού Συμβουλίου Ιωνίας.

17. Το γεγονός ότι για τους Δήμους Ιωνίας και Μαστιχοχωρίων πέρασε άπρακτη η προθεσμία του άρθρου 38 παρ. 3 του Π. Δ/τος 410/1995 «Κωδικοποίηση σε ενιαίο κείμενο νόμου» με τίτλο «Δημοτικός και Κοινοτικός Κώδικας των ισχυουσών διατάξεων του Δημοτικού και Κοινοτικού Κώδικα όπως τροποποιήθηκαν και συμπληρώθηκαν» (Α΄ 146).

18. Τις 4/10-11-1992 και 3/23-7-1996 γνωμοδοτήσεις του Συμβουλίου Χωροταξίας Οικισμού και Περιβάλλοντος Ν. Χίου.

19. Τις 20/1997 και 30/1997 και 308/2000 γνωμοδοτήσεις του Κεντρικού Συμβουλίου Χωροταξίας Οικισμού και Περιβάλλοντος.

20. Το γεγονός ότι από τις κανονιστικές διατάξεις αυτού του διατάγματος δεν προκαλείται δαπάνη σε βάρος του κρατικού προϋπολογισμού και των οικείων Ο.Τ.Α.

21. Την 387/2002 γνωμοδότηση του Συμβουλίου της Επικρατείας, με πρόταση της Υφυπουργού Περιβάλλοντος, Χωροταξίας και Δημοσίων Έργων, αποφασίζουμε:

Άρθρο 1

Καθορίζεται Ζώνη Οικιστικού Ελέγχου (Ζ.Ο.Ε.) στην εκτός σχεδίου και εκτός ορίων οικισμών προϋφιστάμενων του έτους 1923 περιοχή των Δήμων Μαστιχοχωρίων και Ιωνίας νήσου Χίου (Ν. Χίου), όπως τα όριά της φαίνονται με κόκκινη γραμμή και με την ένδειξη ΖΟΕ στο σχετικό πρωτότυπο διάγραμμα σε κλίμακα 1:50.000, που θεωρήθηκε από τον Προϊστάμενο της Διεύθυνσης Τοπογραφικών Εφαρμογών με την 15728/2002 πράξη του και που αντίτυπό του σε φωτοσμίκρυνση δημοσιεύεται με το παρόν διάταγμα.

Άρθρο 2

Μέσα στη Ζώνη Οικιστικού Ελέγχου (Ζ.Ο.Ε.), όπως περιγράφεται στο προηγούμενο άρθρο, καθορίζονται κατά περιοχές με στοιχεία Ζ1, Ζ2, Ζ3, Ζ5 και Ζ6, όπως φαίνονται στα δύο (2) σχετικά πρωτότυπα διαγράμματα σε κλίμακα 1:10.000, που θεωρήθηκαν από τον Προϊστάμενο της Δ/νσης Τοπογραφικών Εφαρμογών με την 15728/2002 πράξη του και που αντίτυπά τους σε φωτοσμίκρυνση δημοσιεύονται με το παρόν διάταγμα, κατώτατο όριο κατάτμησης, χρήσεις γης και όροι και περιορισμοί δόμησης όπως στα επόμενα άρθρα.

Άρθρο 3

Α. Περιοχές με στοιχείο Ζ1

1. Είναι περιοχές προστασίας γεωργικής γης υψηλής παραγωγικότητας και περιλαμβάνουν τις υποπεριοχές Ζ1/1, Ζ1/2 και Ζ1/3, των οποίων τα όρια καθορίζονται ως εξής:

Ζ1/1: βρίσκεται βόρεια του οικισμού Άη-Γιάννης και ορίζεται από τα σημεία 26, 30, 31, 32, 33, 34, 27, γραμμή παράλληλη προς την ακτή σε απόσταση 400 μ. από την καθορισμένη γραμμή αιγιαλού, έως το σημείο Φ επί του εγκεκριμένου ορίου του οικισμού Άη-Γιάννης, γραμμή παράλληλη προς την ακτή έως το σημείο 26.

Ζ1/2: περιλαμβάνει τον κάμπο Καλαμωτής και τον κάμπο Κώμης και ορίζεται από τα σημεία 13, 14, 15, τον επαρχιακό δρόμο Καλαμωτής-Κώμης, τα σημεία 16, 17, 18, 19, 20, 21, τον υπάρχοντα χωματόδρομο,τα σημεία 22, 23, 24, 25, τον επαρχιακό δρόμο Καλαμωτής-Χίου, τμήμα του δυτικού ορίου του εγκεκριμένου σχεδίου Καλαμωτής, το σημείο 1 γραμμή παράλληλη προς το δρόμο Καλαμωτής - Πυργίου, τα σημεία 2, 3, 4, 5, 6, 7, 8, 9, 10, 11, 12, τον κοινοτικό δρόμο Πυργίου - Εμπορειού, το σημείο 35, τον δρόμο Εμπορειού - Πυργίου, το όριο του αρχαιολογικού χώρου Εμπορειού (Ε, Δ, Γ, Β, Α) γραμμή παράλληλη προς την ακτή σε απόσταση 80 μ. από τη γραμμή αιγιαλού, το εγκεκριμένο όριο του οικισμού Κώμη και το σημείο 13.

Ζ1/3: περιλαμβάνει τον κάμπο Δοτίων και ορίζεται από το σημείο 35, γραμμή παράλληλη προς τον δρόμο Πυργί - Βρουλίδια σε απόσταση 300 μ. από αυτόν τα σημεία 36, 38, 40α, 40, 41, 45, 44, 50, 49, 51, 52 Η (σημείο του ορίου του αρχ/κού χώρου Εμπορειού), το όριο του αρχ/κού χώρου (Η, Ζ, Ε) τον δρόμο Πυργίου - Εμπορειού και το σημείο 35.

2. Στις παραπάνω περιοχές επιτρέπονται:

-αντλητικές εγκαταστάσεις

-υδατοδεξαμενές

-φρέατα

-γεωργοκτηνοτροφικές, γεωργοπτηνοτροφικές εγκαταστάσεις

-στέγαστρα σφαγής ζώων

-γεωργικές αποθήκες

-δεξαμενές

-θερμοκήπια

3.α) Το κατώτατο όριο κατάτμησης και αρτιότητας ορίζεται σε τέσσερα (4) στρέμματα.

β) Στην υποπεριοχή Ζ1/2 το κατώτατο όριο κατάτμησης και αρτιότητας ορίζεται σε έξι (6) στρέμματα.

γ) Κατά παρέκκλιση του προηγούμενου εδαφίου β) θεωρούνται άρτια και οικοδομήσιμα τα γήπεδα που κατά την ημέρα δημοσίευσης του παρόντος Π. Δ/τος έχουν ελάχιστο εμβαδόν τέσσερα (4) στρέμματα.

4. Οι όροι και περιορισμοί δόμησης των παραπάνω χρήσεων ορίζονται ως εξής:

-Μέγιστη καλυπτόμενη επιφάνεια των κτιρίων: 120 τ.μ.

-Μέγιστο επιτρεπόμενο ύψος των ανεγερθησομένων κτιρίων: τέσσερα και μισό (4,50) μέτρα, μετρούμενο από το γύρω φυσικό ή διαμορφωμένο έδαφος σε κάθε σημείο των όψεων του κτιρίου.

5. Για τους λοιπούς όρους και περιορισμούς δόμησης εφαρμόζονται οι διατάξεις του από 24.5.1985 (Δ΄ 270) Π. Δ/τος, όπως ισχύει, χωρίς τις προβλεπόμενες σε αυτό παρεκκλίσεις.

Β. Περιοχές με στοιχείο Ζ2.

1. Είναι περιοχές ειδικής προστασίας ακτών και φυσικού περιβάλλοντος και περιλαμβάνουν τις υποπεριοχές Ζ 2/1, Ζ 2/2, Ζ 2/3, Ζ 2/4, Ζ 2/5, Ζ 2/6, Ζ 2/7, Ζ 2/8, Ζ 2/9 και Ζ 2/10, τα όρια των οποίων καθορίζονται ως εξής:

Ζ2/1: είναι η παραλιακή ζώνη ανατολικά του οικισμού Άη-Γιάννης, και ορίζεται από γραμμή παράλληλη προς την ακτή σε απόσταση 80 μ. από την καθορισμένη γραμμή αιγιαλού, έως την τομή της με το όριο του οικισμού Άη-Γιάννης στο σημείο Ψ, τμήμα του ανατολικού ορίου του οικισμού Άη-Γιάννης, την ακτή, το σημείο 29 και γραμμή κάθετη προς την ακτή (29-29΄) στο σημείο 29.

Ζ2/2: είναι η παραλιακή ζώνη μεταξύ των οικισμών Λιλικά και Άη-Γιάννη και ορίζεται από γραμμή παράλληλη προς την ακτή σε απόσταση 80 μ. από την καθορισμένη γραμμή αιγιαλού, τμήμα του ανατολικού ορίου του οικισμού Λιλικάς, την ακτογραμμή και το δυτικό όριο του οικισμού Άη-Γιάννης και την προέκτασή του μέχρι την ανωτέρω παράλληλη γραμμή.

Ζ2/3: είναι η παραλιακή ζώνη μεταξύ των οικισμών Λιλικά και Κώμης και ορίζεται από το δυτικό όριο του οικισμού Λιλικά, γραμμή παράλληλη προς την ακτή,σε απόσταση 80 μ. από την καθορισμένη γραμμή αιγιαλού, μέχρι την τομή της με το όριο του εγκεκριμένου σχεδίου οικισμού Κώμης και το σημείο Τ (του ορίου) και την ακτογραμμή.

Ζ2/4: είναι η παραλιακή ζώνη μεταξύ του οικισμού της Κώμης και του αρχαιολογικού χώρου Εμπορειού και ορίζεται από το σημείο Π (επί του ορίου του εγκεκριμένου σχεδίου Κώμης), τμήμα του Ν.Δ. ορίου του εγκεκριμένου σχεδίου Κώμης, γραμμή παράλληλη προς την ακτή, σε απόσταση 80 μ. από την καθορισμένη γραμμή αιγιαλού, έως την τομή της με το όριο Α.Β του αρχαιολογικού χώρου Εμπορειού τμήμα του ορίου Α-Β του αρχαιολογικού χώρου Εμπορειού και την ακτογραμμή.

Ζ2/5: είναι η παραλιακή δασική περιοχή με κλίσεις εδάφους μεγαλύτερες του 40%, που βρίσκεται νοτιοδυτικά του οικισμού Εμπορειού και ορίζεται από τα σημεία 53-Ι-Ν-Μ-Λ-Κ-Η-52-51-49-48, την ακτογραμμή και το σημείο 53.

Ζ2/6: είναι η παραλιακή δασική περιοχή με κλίσεις εδάφους μεγαλύτερες του 40% που περικλείει τον όρμο Αυλωνιάς, τον όρμο Βρουλιδίων και την παραλιακή ζώνη βόρεια του Ακρ. Μάστικο. Ορίζεται από τα σημεία 37 - 36 - 38 - 38α - 39 - 39α - 40 - 41 - 42 - 43 - 44 - 46 - 47, την ακτογραμμή έως το σημείο 37.

Ζ2/7: είναι η παραλιακή ζώνη που περιβάλλει τον όρμο Καρύντας και ορίζεται από το σημείο 66, τμήμα του δυτικού ορίου (66-67) της ζώνης Ζ3/6, γραμμή παράλληλη προς την ακτή, σε απόσταση 80 μ. από την καθορισμένη γραμμή αιγιαλού, τμήμα του νοτίου ορίου της περιοχής Ζ3/6 (70-71), το σημείο 71, την ακτογραμμή έως το σημείο 66.

Ζ2/8: είναι η παραλιακή ζώνη που περιβάλλει τον όρμο Αγγέλια, τον όρμο Σαλάγωνας και τον όρμο Αγ. Δύναμη. Ορίζεται από τα σημεία 64-54-63, γραμμή παράλληλη προς την ακτή, σε απόσταση 80 μ. από την καθορισμένη γραμμή αιγιαλού, τα σημεία 62-61, γραμμή παράλληλη προς την ακτή, σε απόσταση 80 μ. από την καθορισμένη γραμμή αιγιαλού, τα σημεία 60-65, την ακτογραμμή και το σημείο 64.

Ζ2/9: είναι η παραλιακή ζώνη στον όρμο Μεστών, Β.Δ. του οικισμού Λιμάνι Μεστών. Ορίζεται από το σημείο 72, γραμμή παράλληλη προς την ακτή, σε απόσταση 80 μ. από την καθορισμένη γραμμή αιγιαλού, έως την τομή της με το όριο του οικισμού Λιμάνι Μεστών, τμήμα του ορίου του οικισμού, έως την ακτή, την ακτογραμμή και το σημείο 72.

Ζ2/10: είναι η παραλιακή ζώνη στην ανατολική ακτή του όρμου Μεστών και ορίζεται από το σημείο 73, γραμμή παράλληλη προς την ακτή, σε απόσταση 80 μ. από τη γραμμή αιγιαλού, έως τη τομή της με το όριο του οικισμού Λιμάνι Μεστών, τμήμα του ορίου του οικισμού έως την ακτή, την ακτογραμμή και το σημείο 73.

2. Στις παραπάνω περιοχές επιτρέπονται:

-αντλητικές εγκαταστάσεις σε απόσταση ≥ 80 μ. από τη γραμμή αιγιαλού

-υδατοδεξαμενές σε απόσταση ≥ 80 μ. από τη γραμή αιγιαλού

-φρέατα σε απόσταση ≥ 80 μ. από τη γραμμή αιγιαλού

-αγροτικές δραστηριότητες

-ο απολύτως αναγκαίος εξοπλισμός καθαριότητας - υγιεινής παραλίας (W.C., ντους - αποδυτήρια)

-τα απολύτως αναγκαία έργα διαμόρφωσης πρασίνου και εξοπλισμός παραλίας (μη μόνιμες ελαφρές κατασκευές)

3. Το κατώτατο όριο κατάτμησης και αρτιότητας ορίζεται σε τέσσερα (4) στρέμματα.

4. Για τους όρους και περιορισμούς δόμησης εφαρμόζονται οι διατάξεις του από 24.5.1985 (Δ΄ 270) Π. Δ/τος, όπως ισχύει, χωρίς τις προβλεπόμενες σε αυτό παρεκκλίσεις.

Γ. Περιοχές με στοιχείο Ζ3.

1. Είναι περιοχές τουρισμού - αναψυχής ήπιας μορφής και περιλαμβάνουν τις υποπεριοχές Ζ 3/1, Ζ 3/2, Ζ 3/3, Ζ 3/4, Ζ 3/5, των οποίων τα όρια καθορίζονται ως εξής:

Ζ3/1: βρίσκεται ανατολικά του οικισμού Άη-Γιάννης και βόρεια της περιοχής Ζ2/1. Ορίζεται από το σημείο Φ επί του ορίου του οικισμού Άη-Γιάννης, σε απόσταση 400 μ. από την καθορισμένη γραμμή αιγιαλού, το ανατολικό όριο του οικισμού έως την τομή του με το βόρειο όριο της περιοχής Ζ2/1, το βόρειο όριο της περιοχής Ζ2/1, την επέκταση του ανατολικού ορίου της περιοχής Ζ2/1 και τα σημεία 28-27-Φ.

Ζ3/2: εκτείνεται μεταξύ των οικισμών Κώμης και Άη-Γιάννη και ορίζεται από το ανατολικό όριο του εγκεκριμένου σχεδίου Κώμης (Υ-Σ), γραμμή παράλληλη προς την ακτή σε απόσταση 400 μ. από την καθορισμένη γραμμή αιγιαλού και τα σημεία 26-Φ, το όριο του οικισμού Άη-Γιάννη (Φ-Χ), το βόρειο όριο της περιοχής Ζ2/2, το όριο του οικισμού Λιλικά, το βόρειο όριο της περιοχής Ζ2/3 και το σημείο Υ (επί του ορίου εγκεκριμένου σχεδίου Κώμης).

Ζ3/3: βρίσκεται στον όρμο Βρουλιδίων και ορίζεται από τα σημεία 39 - 39α - 40 - 40α - 38 - 38α - 39.

Ζ3/4: βρίσκεται στον όρμο Βρουλιδίων και ορίζεται από τα σημεία 41 - 42 - 43 - 44 - 45 - 41.

Ζ3/5: βρίσκεται στους όρμους Αγγέλια και Σαλάγωνας και ορίζεται από τα σημεία 54 - 55 - 56 - 57 - 58 - 59 - 60, το προς την ξηρά όριο της περιοχής Ζ2/8, τα σημεία 61-62, το προς τη ξηρά όριο της περιοχής Ζ2/8 και τα σημεία 63-54.

2. Στις παραπάνω περιοχές επιτρέπονται:

-αγροτικές δραστηριότητες

-τουριστικά καταλύματα

-καταστήματα εστίασης - αναψυχής

-κατοικία

-κτίρια κοινής ωφέλειας.

3. Το κατώτατο όριο κατάτμησης και αρτιότητας ορίζεται σε τέσσερα (4) στρέμματα.

4. Για τα τουριστικά καταλύμματα: α) ορίζεται μέγιστος συντελεστής δόμησης ένα δέκατο (0,1), β) επιβάλλεται η διάσπαση του όγκου των κτιρίων με κριτήριο την ένταξή τους στο φυσικό περιβάλλον μετά από γνώμη της ΕΠΑΕ.

5. Το μέγιστο επιτρεπόμενο ύψος των ανεγερθησομένων κτιρίων ορίζεται σε επτά και μισό (7,50) μέτρα, μετρούμενο από το γύρω φυσικό ή διαμορφωμένο έδαφος σε κάθε σημείο των όψεων του κτιρίου.

6. Τα ανεγερθησόμενα κτίρια καταστημάτων εστίασης - αναψυχής δεν μπορούν να απέχουν μεταξύ τους λιγότερο από 200 μέτρα.

7. Για τους λοιπούς όρους και περιορισμούς δόμησης εφαρμόζονται οι διατάξεις των από 6.10.1978 (Δ΄ 538) και 24.5.1985 (Δ΄ 270) Π. Δ/των, όπως ισχύουν χωρίς τις προβλεπόμενες σε αυτό παρεκκλίσεις.

Δ. Περιοχή με στοιχείο Ζ5.

1. Είναι περιοχή βιοτεχνικών εγκαταστάσεων και βρίσκεται βορειανατολικά του οικισμού Λιμάνι Μεστών και ορίζεται από τα σημεία 75-76-77-78 τον επαρχιακό δρόμο Λιμάνι Μεστών-Λιθί και τα σημεία 74-75.

2. Στην παραπάνω περιοχή επιτρέπονται:

-βιομηχανικές εγκαταστάσεις χαμηλής όχλησης (κατηγορία Β της ΚΥΑ 69269/5387/90 (Β΄ 678).

- κτίρια αποθήκευσης

-πρατήρια υγρών καυσίμων.

3. Το κατώτατο όριο κατάτμησης και αρτιότητας ορίζεται σε τέσσερα (4) στρέμματα.

4. Για τους όρους και περιορισμούς δόμησης εφαρμόζονται οι διατάξεις του από 24.5.1985 Π. Δ/τος (Δ΄ 270) όπως ισχύει, χωρίς παρεκκλίσεις.

Ε. Περιοχή με στοιχείο Ζ6.

1. Είναι αγροτική περιοχή και περιλαμβάνει την υπόλοιπη έκταση των διοικητικών ορίων των πρώην κοινοτήτων Μεστών, Ολύμπων, Πυργίου της πρώην κοινότητας Καλαμωτής των πρώην κοινοτήτων Βουνού και Φλατσίων μετά την αφαίρεση των προαναφερομένων περιοχών με στοιχεία Ζ1, Ζ2, Ζ3, Ζ5.

2. Το κατώτατο όριο κατάτμησης και αρτιότητας ορίζεται σε τέσσερα (4) στρέμματα.

Για τους λοιπούς όρους και περιορισμούς δόμησης εφαρμόζονται οι διατάξεις του από 24.5.1985 Π. Δ/τος (Δ΄ 270), όπως ισχύει, χωρίς τις προβλεπόμενες σε αυτό παρεκκλίσεις.

3. Στην περιοχή αυτή ισχύουν οι όροι και περιορισμοί δόμησης των γενικών διατάξεων, όπως ορίζονται στο άρθρο 4 του παρόντος Π. Δ/τος.

4. Δάση και δασικές εκτάσεις που περιλαμβάνονται στις περιοχές Ζ6, διέπονται από τη δασική νομοθεσία.

Άρθρο 4

Γενικές διατάξεις

Στις περιοχές των καθοριζομένων με τα άρθρα 1, 2 και 3 ζωνών οικιστικού ελέγχου ισχύουν τα εξής:

1. Απαγορεύεται η διάνοιξη δρόμων παράλληλων προς την ακτή ή την καθορισμένη γραμμή αιγιαλού σε απόσταση μικρότερη των 100 μέτρων από τη γραμμή αιγιαλού. Η διάνοιξη δρόμων προς τις ακτές, επιτρέπεται σύμφωνα με το άρθρο 24 του Ν. 1337/1983.

2. Η ελάχιστη απόσταση των κτιρίων από την οριογραμμή των ρεμάτων ορίζεται σε 20 μέτρα.

3. Δεν επιτρέπεται η ανέγερση οικοδομών σε απόσταση μικρότερη των 100 μέτρων από την γραμμή αιγιαλού σε όλη την περιοχή της Ζ.Ο.Ε., υπό την επιφύλαξη των οριζομένων στο άρθρο 3 του παρόντος.

4. Κάθε έργο υποδομής που εκτελείται από Οργανισμό Κοινής Ωφέλειας (ΔΕΗ, ΟΤΕ, Τοπική Αυτοδιοίκηση κ.λπ.), καθώς και κάθε εργασία που αφορά στη διαμόρφωση κοινόχρηστων χώρων, προσαρμόζεται στα παραδοσιακά πρότυπα της περιοχής και στην ανάγκη προστασίας των φυσικών και πολιτιστικών πόρων (έγκριση ΕΠΑΕ, μελέτη περιβαλλοντικών επιπτώσεων).

5. Επιπλέον των διατάξεων του παρόντος Π. Δ/τος ισχύουν και διατάξεις ειδικού νομικού καθεστώτος και προορισμού (αρχαιολογικοί χώροι, αεροδρόμια, νεκροταφεία).

6. Επιτρέπεται η χωροθέτηση και εγκατάσταση αγροτουριστικών - αγροτοβιοτεχνικών δραστηριοτήτων, σε όλες τις περιοχές της ΖΟΕ εκτός των περιοχών Ζ2, εφόσον εντάσσονται στα προγράμματα του Υπουργείου Γεωργίας και δεν αντίκεινται στο χαρακτήρα της κάθε ζώνης.

7. Κατ' εξαίρεση των επιτρεπομένων κατά περιοχή χρήσεων, πλην των περιοχών Ζ2, επιτρέπεται η ανέγερση πρατηρίων βενζίνης κατά μήκος των αξόνων του εθνικού, επαρχιακού και κύριου κοινοτικού δικτύου με μέγιστη εκμετάλλευση γηπέδου 200 τ.μ.

8. Η γεωργική γη με παραδοσιακές εξειδικευμένες καλλιέργειες (μαστίχη) προστατεύεται σύμφωνα με τα προγράμματα που εποπτεύονται από το Υπουργείο Γεωργίας. Οι χωροθετήσεις εξωαγροτικών δραστηριοτήτων στις περιοχές αυτές, οι οποίες αφορούν μόνο τα απολύτως αναγκαία έργα υποδομής, επιτρέπονται μετά από έγκριση του Υπουργείου Γεωργίας.

9. Επιτρέπεται η βοσκή ζώων σε βοσκότοπους,σύμφωνα με τις διατάξεις του Ν. 1734/1987 (Α΄ 189), όπως ισχύει.

10. Δάση,δασικές εκτάσεις και τεχνητές αναδασώσεις διατηρούνται στη φυσική τους κατάσταση.

11. Σε όλες τις περιοχές της Ζ.Ο.Ε.: α) απαγορεύεται η εγκατάσταση λυομένων οικίσκων και τροχοβιλών καθώς και η κατασκευή κτιρίων σε υποστηλώματα (PILOTIS), και β) επιβάλλεται η έγκριση των αρχιτεκτονικών μελετών από την ΕΠΑΕ.

Άρθρο 5

Οικοδομικές άδειες που έχουν εκδοθεί μέχρι την ημερομηνία δημοσίευσης του παρόντος, εκτελούνται με τις προγενέστερα ισχύουσες διατάξεις υπό το καθεστώς των οποίων εκδόθηκαν. Κατά τα λοιπά ισχύουν οι διατάξεις του άρθρου 26 του Ν. 2831/2000 (Α΄ 140) με εξαίρεση τις περιοχές Ζ1, Ζ2 και Ζ3.

Άρθρο 6

Η ισχύς του παρόντος διατάγματος αρχίζει από τη δημοσίευσή του στην Εφημερίδα της Κυβερνήσεως.

Στην Υφυπουργό Περιβάλλοντος, Χωροταξίας και Δημοσίων Έργων αναθέτουμε τη δημοσίευση και εκτέλεση του παρόντος διατάγματος.

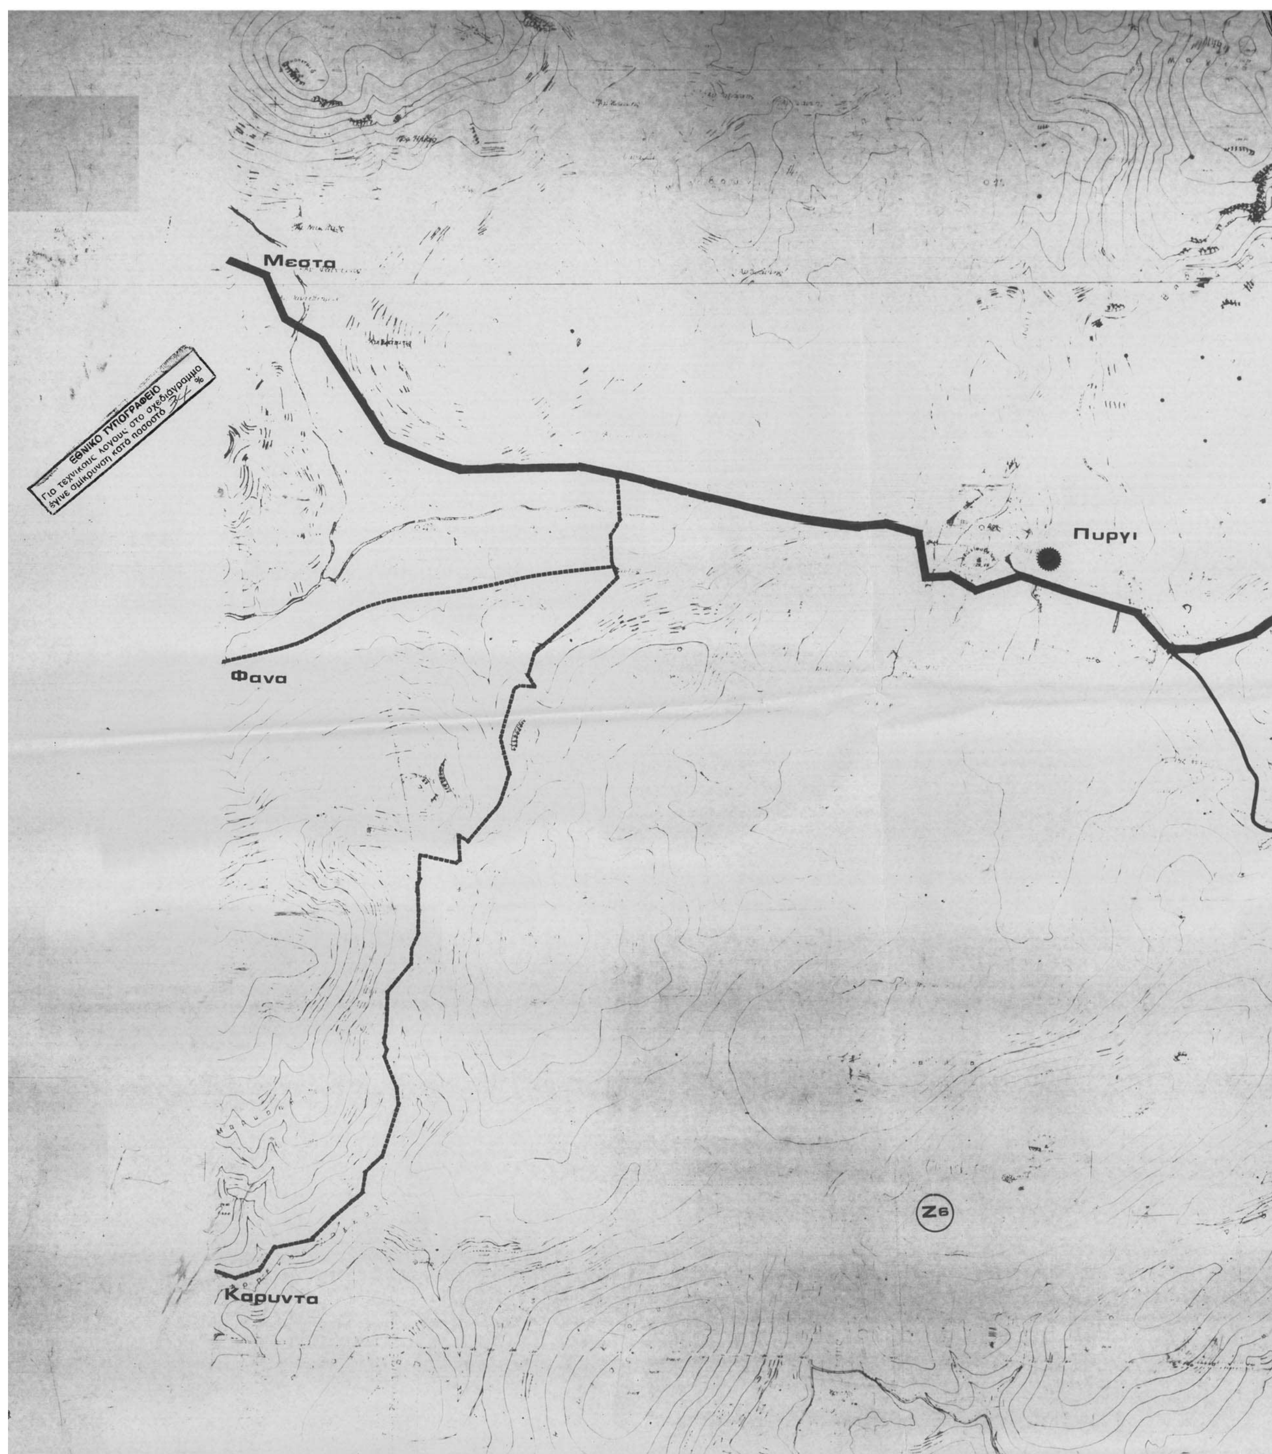
Αθήνα, 24 Δεκεμβρίου 2002

Ο ΠΡΟΕΔΡΟΣ ΤΗΣ ΔΗΜΟΚΡΑΤΙΑΣ

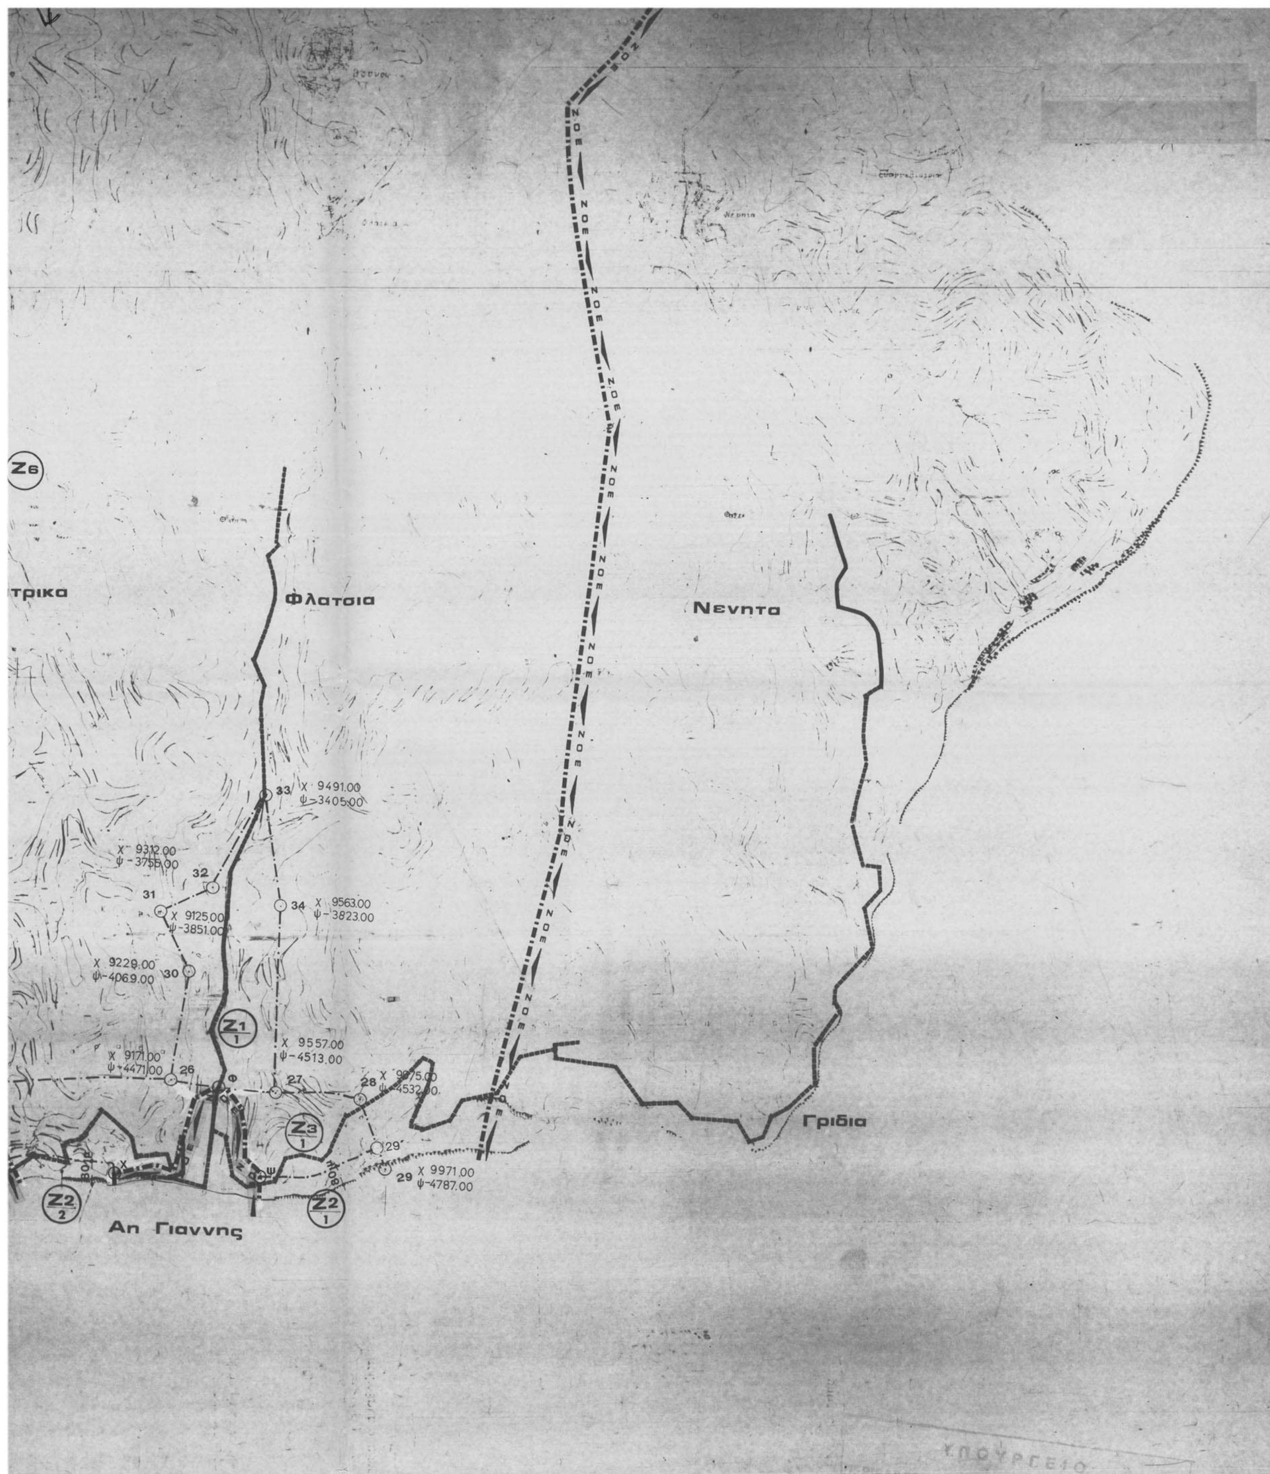
ΚΩΝΣΤΑΝΤΙΝΟΣ ΣΤΕΦΑΝΟΠΟΥΛΟΣ

Η ΥΦΥΠΟΥΡΓΟΣ
ΠΕΡΙΒΑΛΛΟΝΤΟΣ, ΧΩΡΟΤΑΞΙΑΣ ΚΑΙ ΔΗΜΟΣΙΩΝ ΕΡΓΩΝ

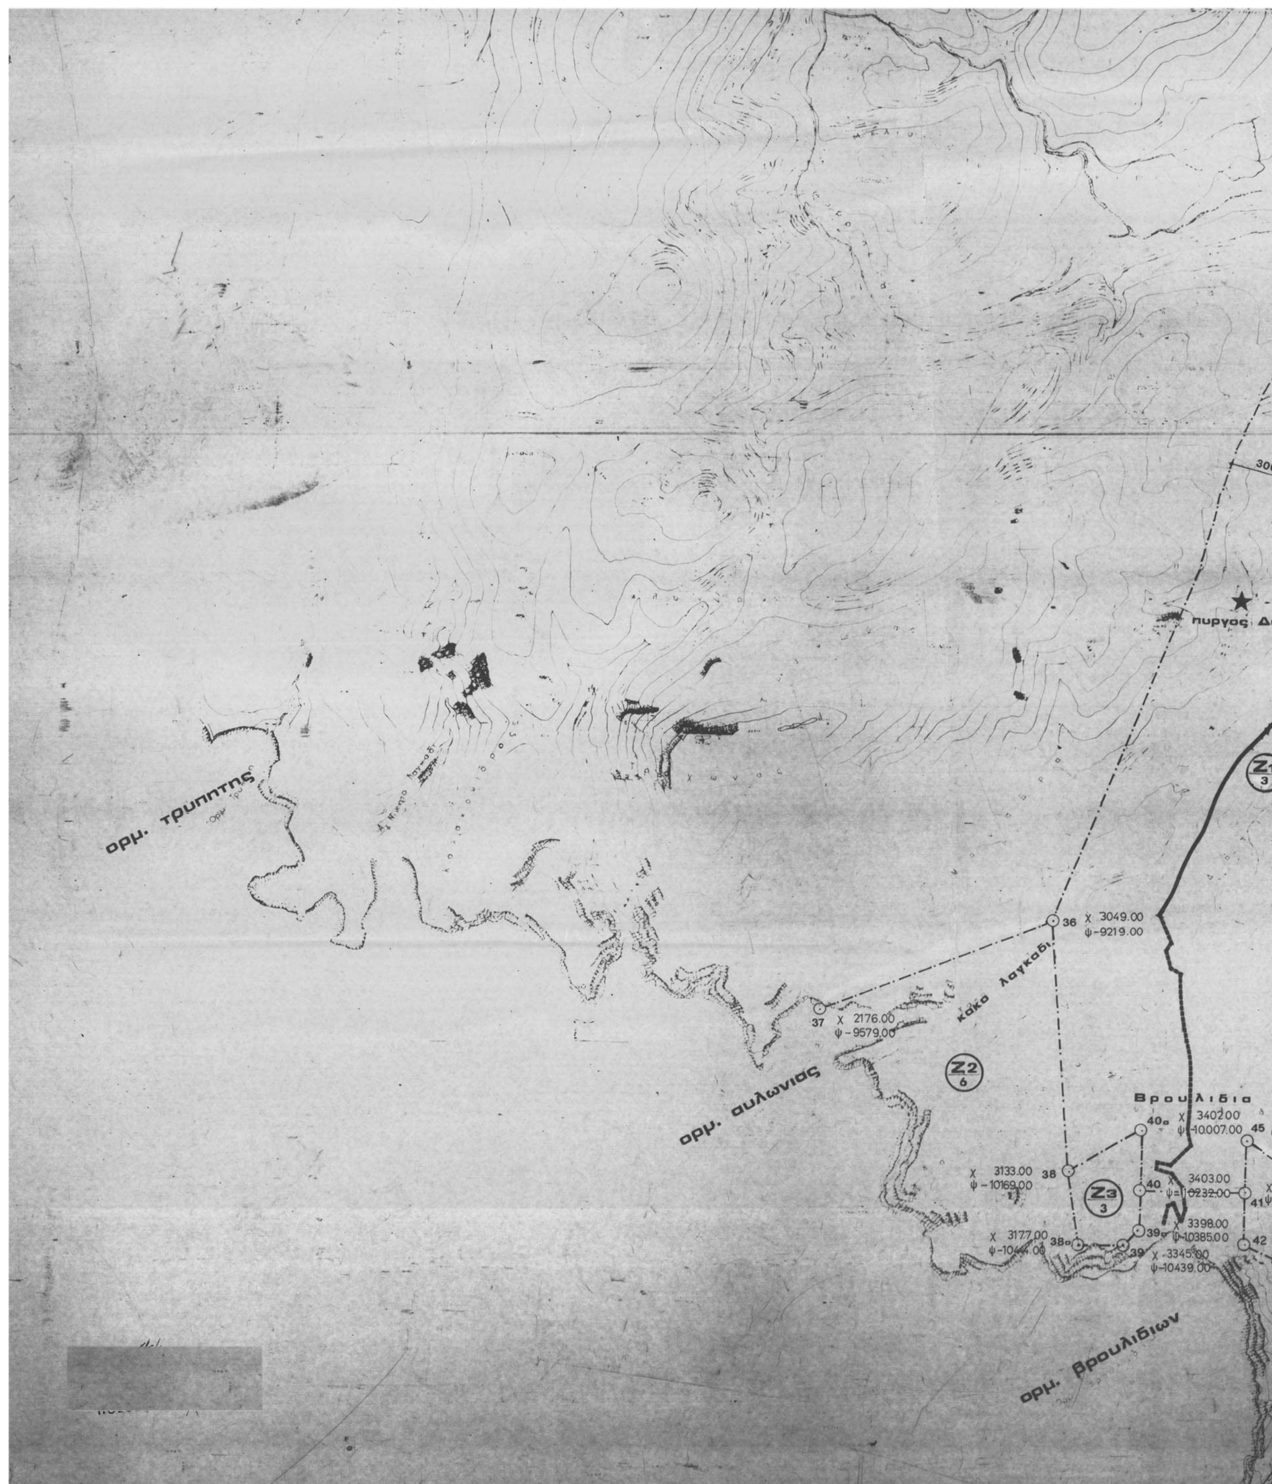
ΡΟΔΟΥΛΑ ΖΗΣΗ


ΕΘΝΙΚΟ ΤΥΠΟΓΡΑΦΕΙΟ
Για τεχνικούς λογους στο σχεδιάγραμμα έγινε σμίκρυνση κατά ποσοστό 34 %
Μεστα
Φανα
Πυργι
Z6
Καρυντα

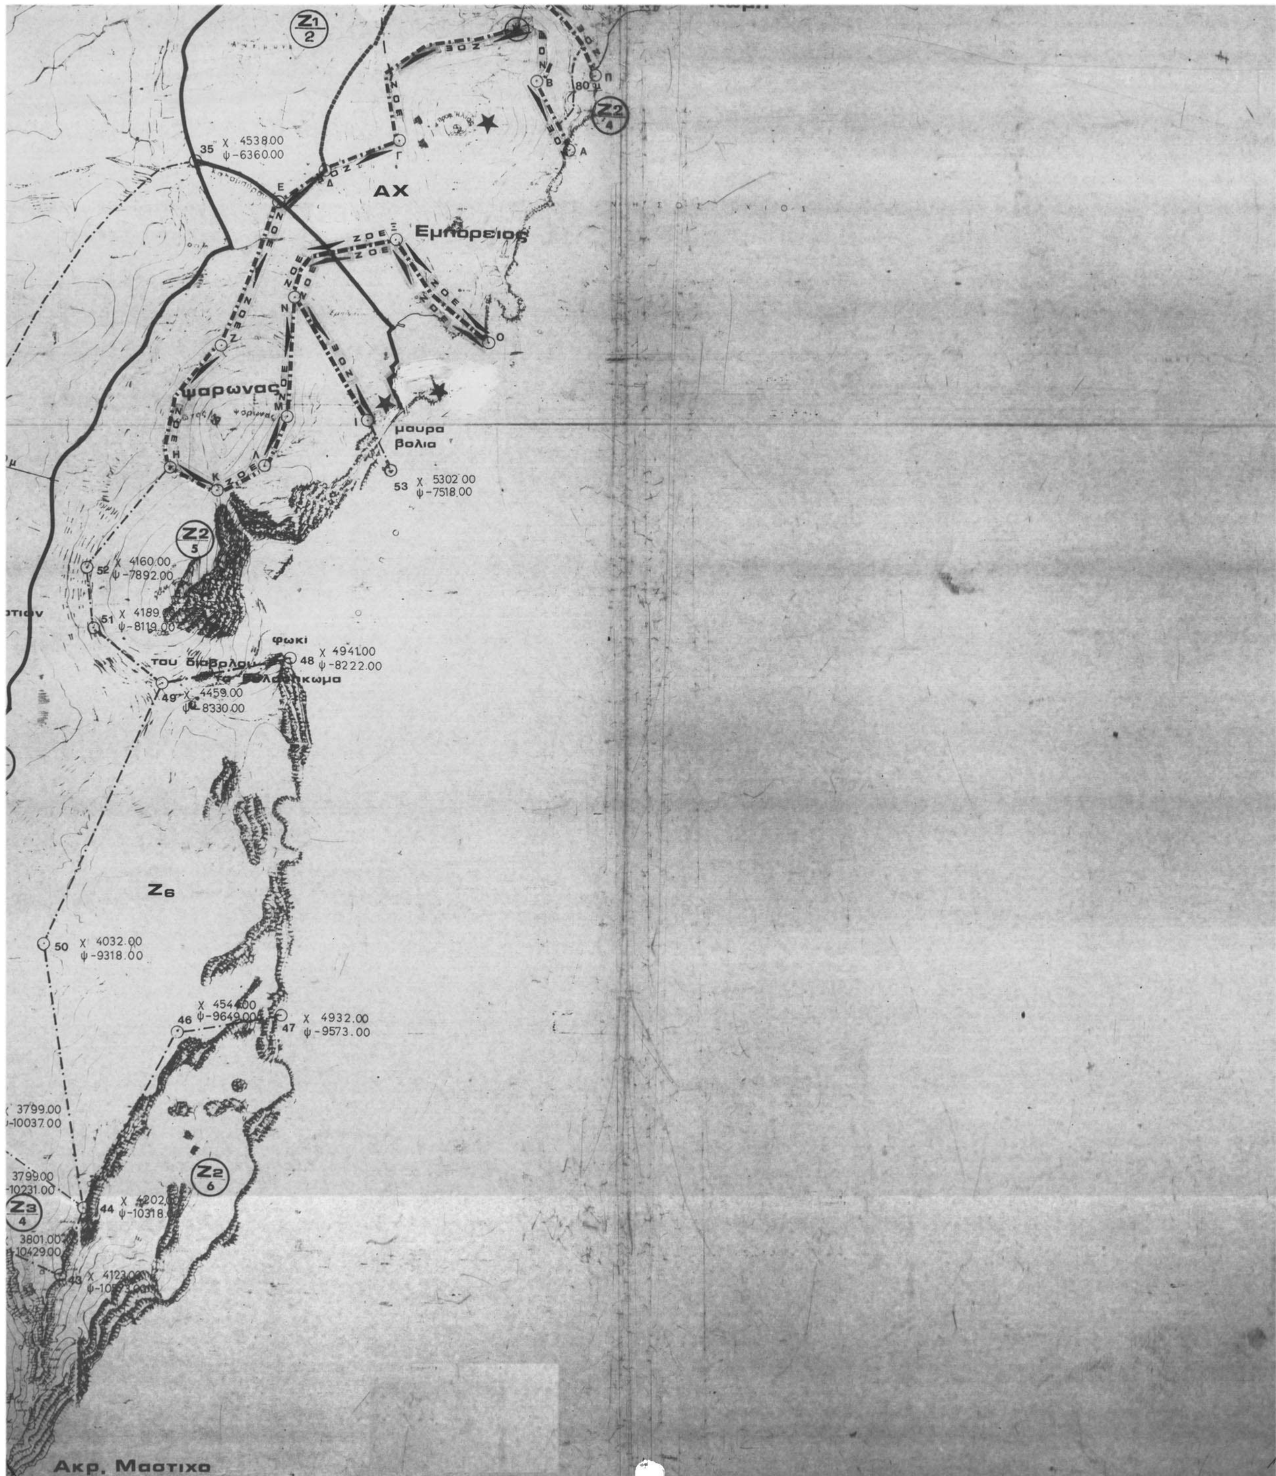

ΑΠΟΡΡΗΤΟ
X 5947.00 ψ - 684.00
X 5587.00 ψ - 950.00
X 5818.00 ψ - 997.00
X 5888.00 ψ -1296.00
X 6185.00 ψ - 1403.00
200 μ
Καλαμωτη
X 5363.00 ψ -2048.00
X 5698.00 ψ - 2268.00
X 5062.00 ψ -2365.00
X 5055.00 ψ -2503.00
ΑΠΟΡΡΗΤΟ
Πατρι
X 6002.00 ψ -2683.00
X 6434.00 ψ -2725.00
X 6156.00 ψ -2842.00
X 5349.00 ψ -2982.00
X 5929.00 ψ -3151.00
X 6078.00 ψ -3151.00
X 6618.00 ψ -3475.00
X 6921.00 ψ -3534.00
X 5527.00 ψ -3799.00
X 6393.00 ψ -3949.00
X 6483.00 ψ -3952.00
X 5562.00 ψ -4478.00
500 μ
X 6726.00 ψ -4885.00
Λιλικας
X 4747.00 ψ -5580.00
Κωμη

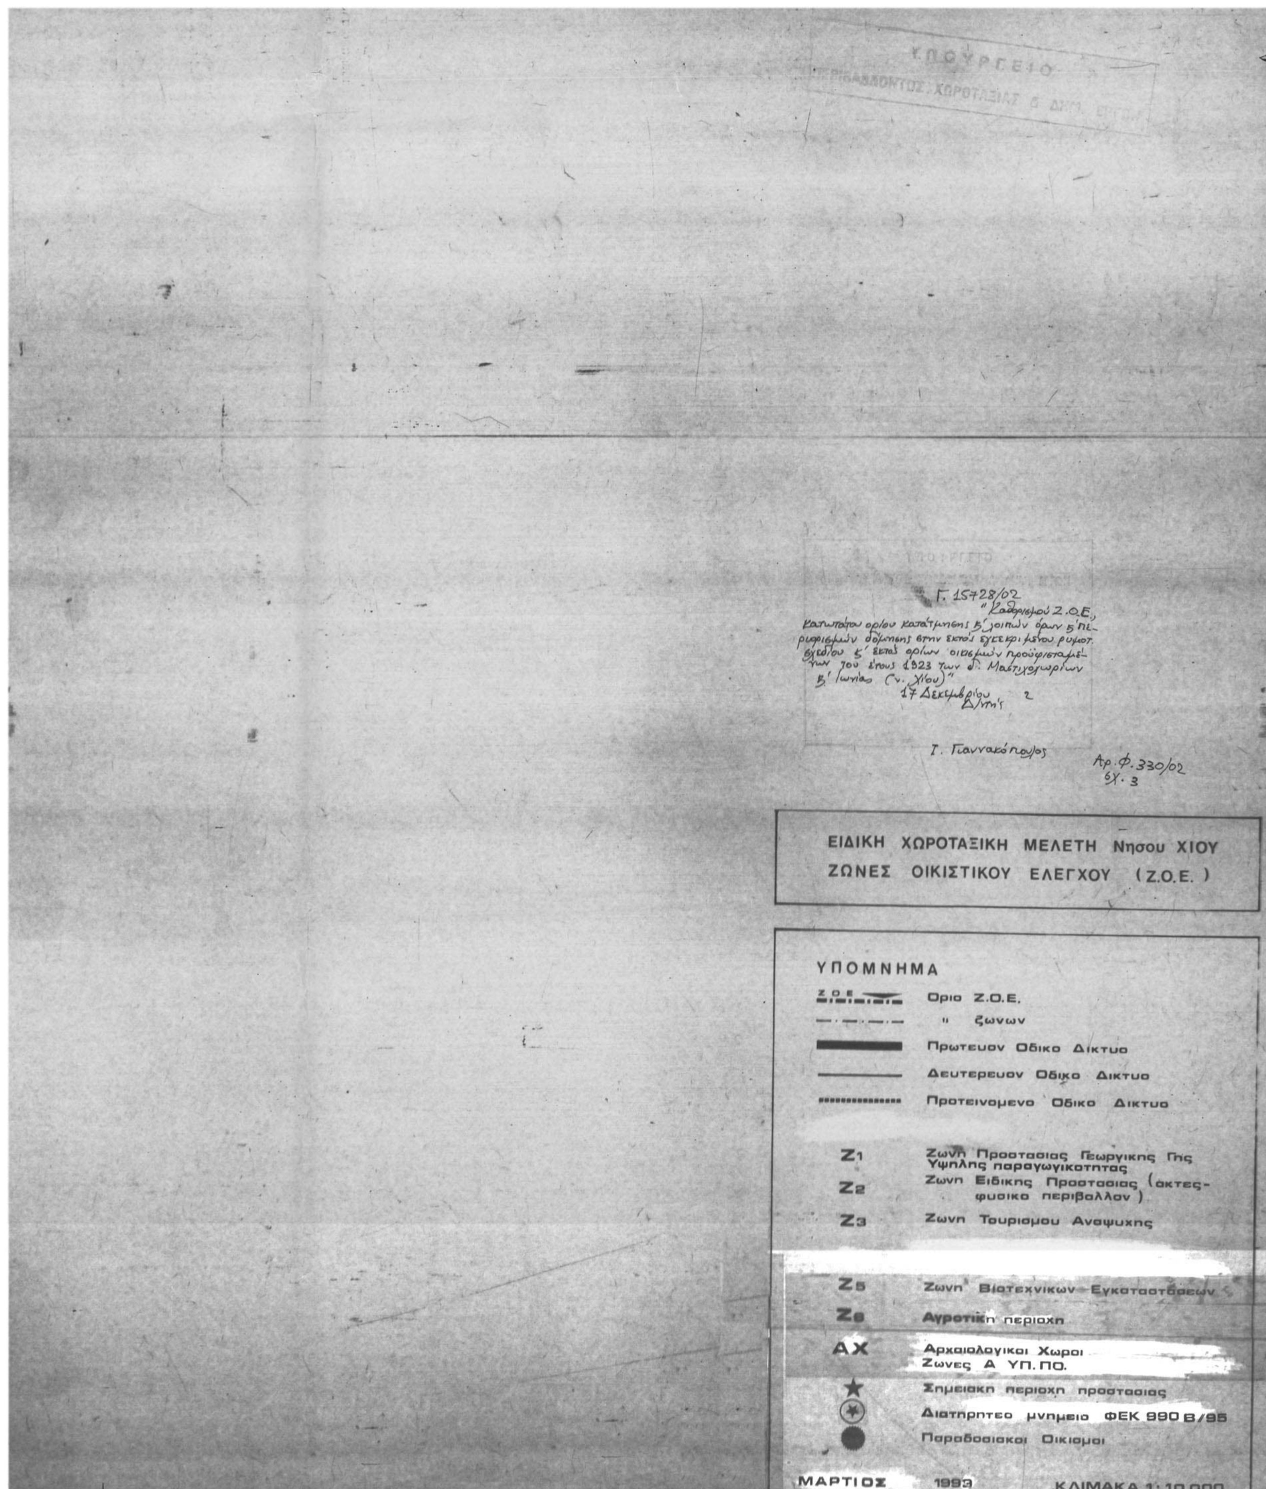


ΖΟΕ
Z6
τρικα
Φλατσια
Νεντα
33 Χ 9491.00
ψ-3405.00
Χ 9312.00
ψ-3755.00
32
31
Χ 9125.00
ψ-3851.00
34 Χ 9563.00
ψ-3823.00
Χ 9229.00
ψ-4069.00
30
Z1/1
Χ 9557.00
ψ-4513.00
Χ 9171.00
ψ-4471.00
26
Φ
27
28
Z3/1
29
29 Χ 9971.00
ψ-4787.00
Z2/2
Z2/1
Αη Γιαννης
Γριδια



300
πυργος
Z1
3
ορμ. τρυπητης
36 Χ 3049.00
ψ -9219.00
37 Χ 2176.00
ψ -9579.00
κακο λαγκαδι
Z2
6
ορμ. συλωνιας
Βρουλιδια
40α Χ 3402.00
ψ -10007.00
45
38 Χ 3133.00
ψ -10169.00
Z3
3
40 Χ 3403.00
ψ -10232.00
41
39α Χ 3398.00
ψ -10385.00
38α Χ 3177.00
ψ -10444.00
39 Χ -3345.00
ψ -10439.00
42
ορμ. βρουλιδιων

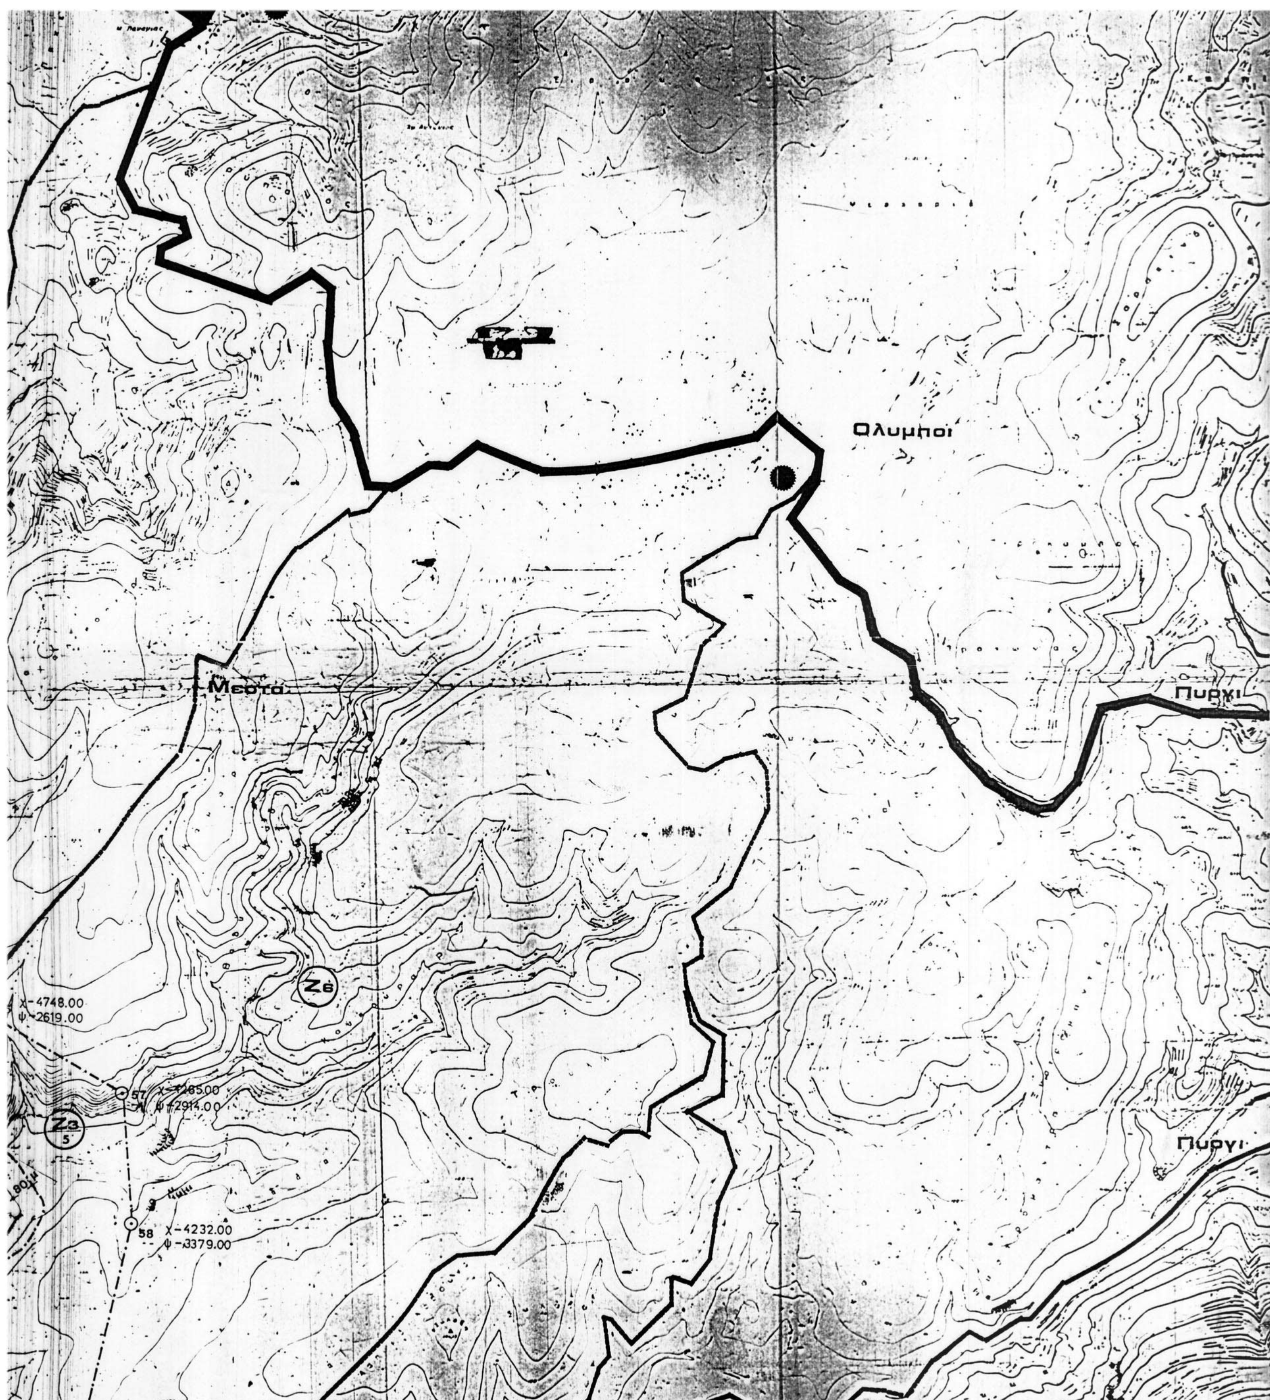

Z1 2
35 Χ 4538.00 ψ-6360.00
ΑΧ
Εμπορειος
Z2 4
ψαρωνας
μαυρα βολια
53 Χ 5302.00 ψ-7518.00
Z2 5
52 Χ 4160.00 ψ-7892.00
φωκι
48 Χ 4941.00 ψ-8222.00
49 Χ 4459.00 ψ 8330.00
Z6
50 Χ 4032.00 ψ-9318.00
47 Χ 4932.00 ψ-9573.00
Z2 6
Z3 4
Ακρ. Μαστιχο

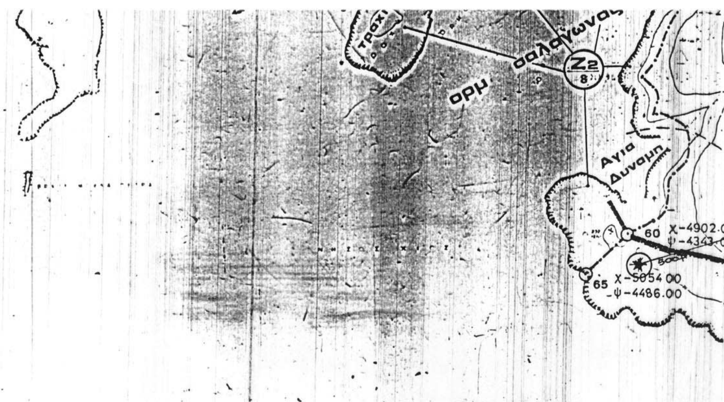

Γ. 15728/02
17 Δεκεμβρίου
Ι. Γιαννακόπουλος
Αρ. Φ. 330/02
ΕΙΔΙΚΗ ΧΩΡΟΤΑΞΙΚΗ ΜΕΛΕΤΗ Νησου ΧΙΟΥ
ΖΩΝΕΣ ΟΙΚΙΣΤΙΚΟΥ ΕΛΕΓΧΟΥ (Ζ.Ο.Ε.)
ΥΠΟΜΝΗΜΑ
Ζ.Ο.Ε.
Οριο Ζ.Ο.Ε.
" ζωνων
Πρωτευον Οδικο Δικτυο
Δευτερευον Οδικο Δικτυο
Προτεινομενο Οδικο Δικτυο
Ζ1 Ζωνη Προστασιας Γεωργικης Γης Υψηλης παραγωγικοτητας
Ζ2 Ζωνη Ειδικης Προστασιας (ακτες-φυσικο περιβαλλον)
Ζ3 Ζωνη Τουρισμου Αναψυχης
Ζ5 Ζωνη Βιοτεχνικων Εγκαταστασεων
Ζ6 Αγροτικη περιοχη
ΑΧ Αρχαιολογικοι Χωροι Ζωνες Α ΥΠ.ΠΟ.
Σημειακη περιοχη προστασιας
Διατηρητεο μνημειο ΦΕΚ 990 Β/95
Παραδοσιακοι Οικισμοι
ΜΑΡΤΙΟΣ 1993
ΚΛΙΜΑΚΑ 1:10.000


ΕΘΝΙΚΟ ΤΥΠΟΓΡΑΦΕΙΟ
Για τεχνικούς λογους στο σχεδιαγραμμα
έγινε σμίκρυνση κατά ποσοστό 136 %
500 μ.


Χ-3143.00
ψ 5493.00
73
ορμ Μέσα Αντσαση
ορμ δίδυμας
ορμ έλατας
Χ-2908.00
ψ 4450.00
75
76
Χ-2804.00
ψ 4453.00
Ζ5
Χ-2920.00
ψ 4347.00
74
77
Χ-2732.00
ψ 4284.00
78
Χ-2798.00
ψ 4259.00
Λιμανι Μεστων
Ζ8
Μεστα


Μεστα
χ-5711.00
ψ-2779.00
55
χ-5867.00
ψ-3121.00
54
62
χ-5201.00
ψ-3021.00
61
χ-4977.00
ψ-3111.00
56
χ-5644.00
ψ-3186.00
64
χ-5953.00
80μ
ορμ αγγελια
τραχηλια
ορμ σαλαγωνας
ορμ
Z2
8


Ολυμποι
Μεστα
Πυργι
Πυργι
Ζε
Χ-4748.00
ψ-2619.00
57
ψ-2914.00
Ζ3
5
58 Χ-4232.00
ψ-3379.00



ΕΙΔΙΚΗ ΧΩΡΟΤΑΞΙΚΗ ΜΕΛΕΤΗ Νησου ΧΙΟΥ
ΖΩΝΕΣ ΟΙΚΙΣΤΙΚΟΥ ΕΛΕΓΧΟΥ (Ζ.Ο.Ε.)

ΥΠΟΜΝΗΜΑ

Οριο Ζ.Ο.Ε.
" ζωνων
Πρωτευον Οδικο Δικτυο
Δευτερευον Οδικο Δικτυο
Προτεινόμενο Οδικο Δικτυο

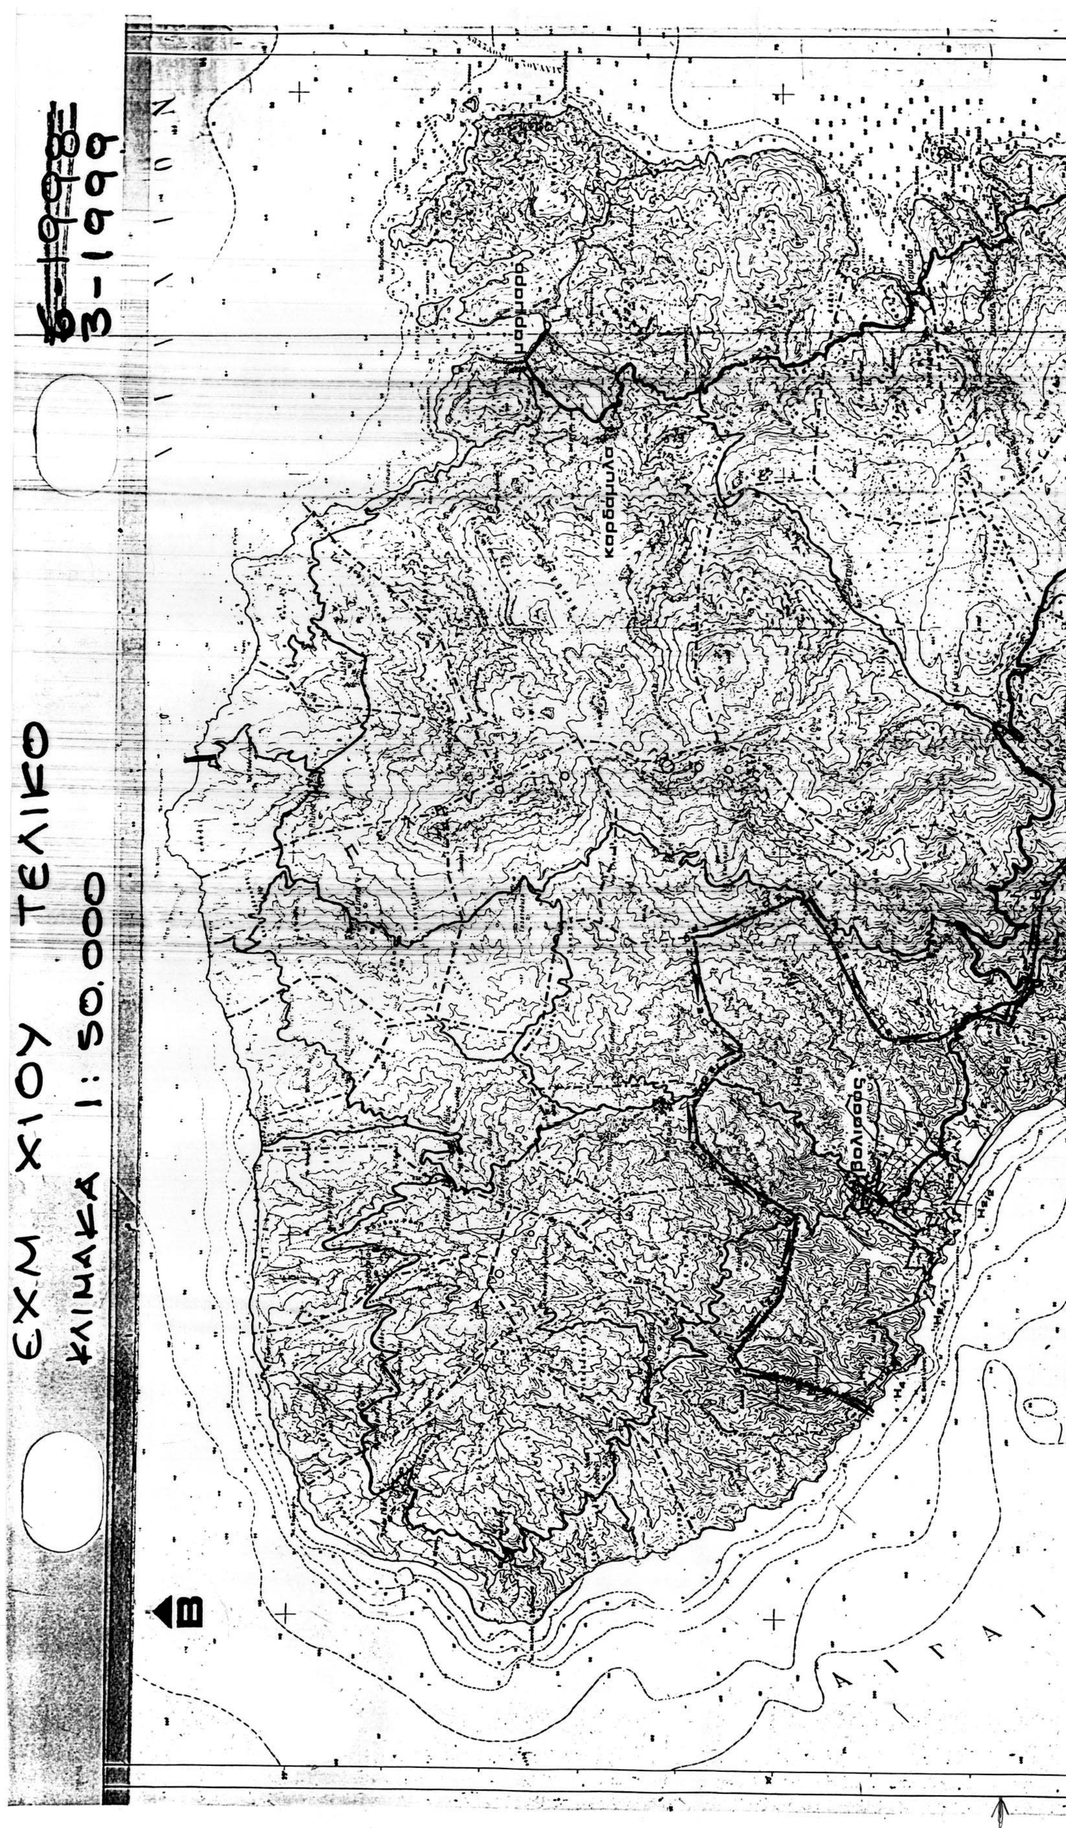
Ζ1/ν Ζωνη Προστασιας Γεωργικης Γης Υψηλης παραγωγικοτητας
Ζ2/ν Ζωνη Ειδικης Προστασιας (ακτες-φυσικο περιβαλλον)
Ζ3/ν Ζωνη Τουρισμου Αναψυχης

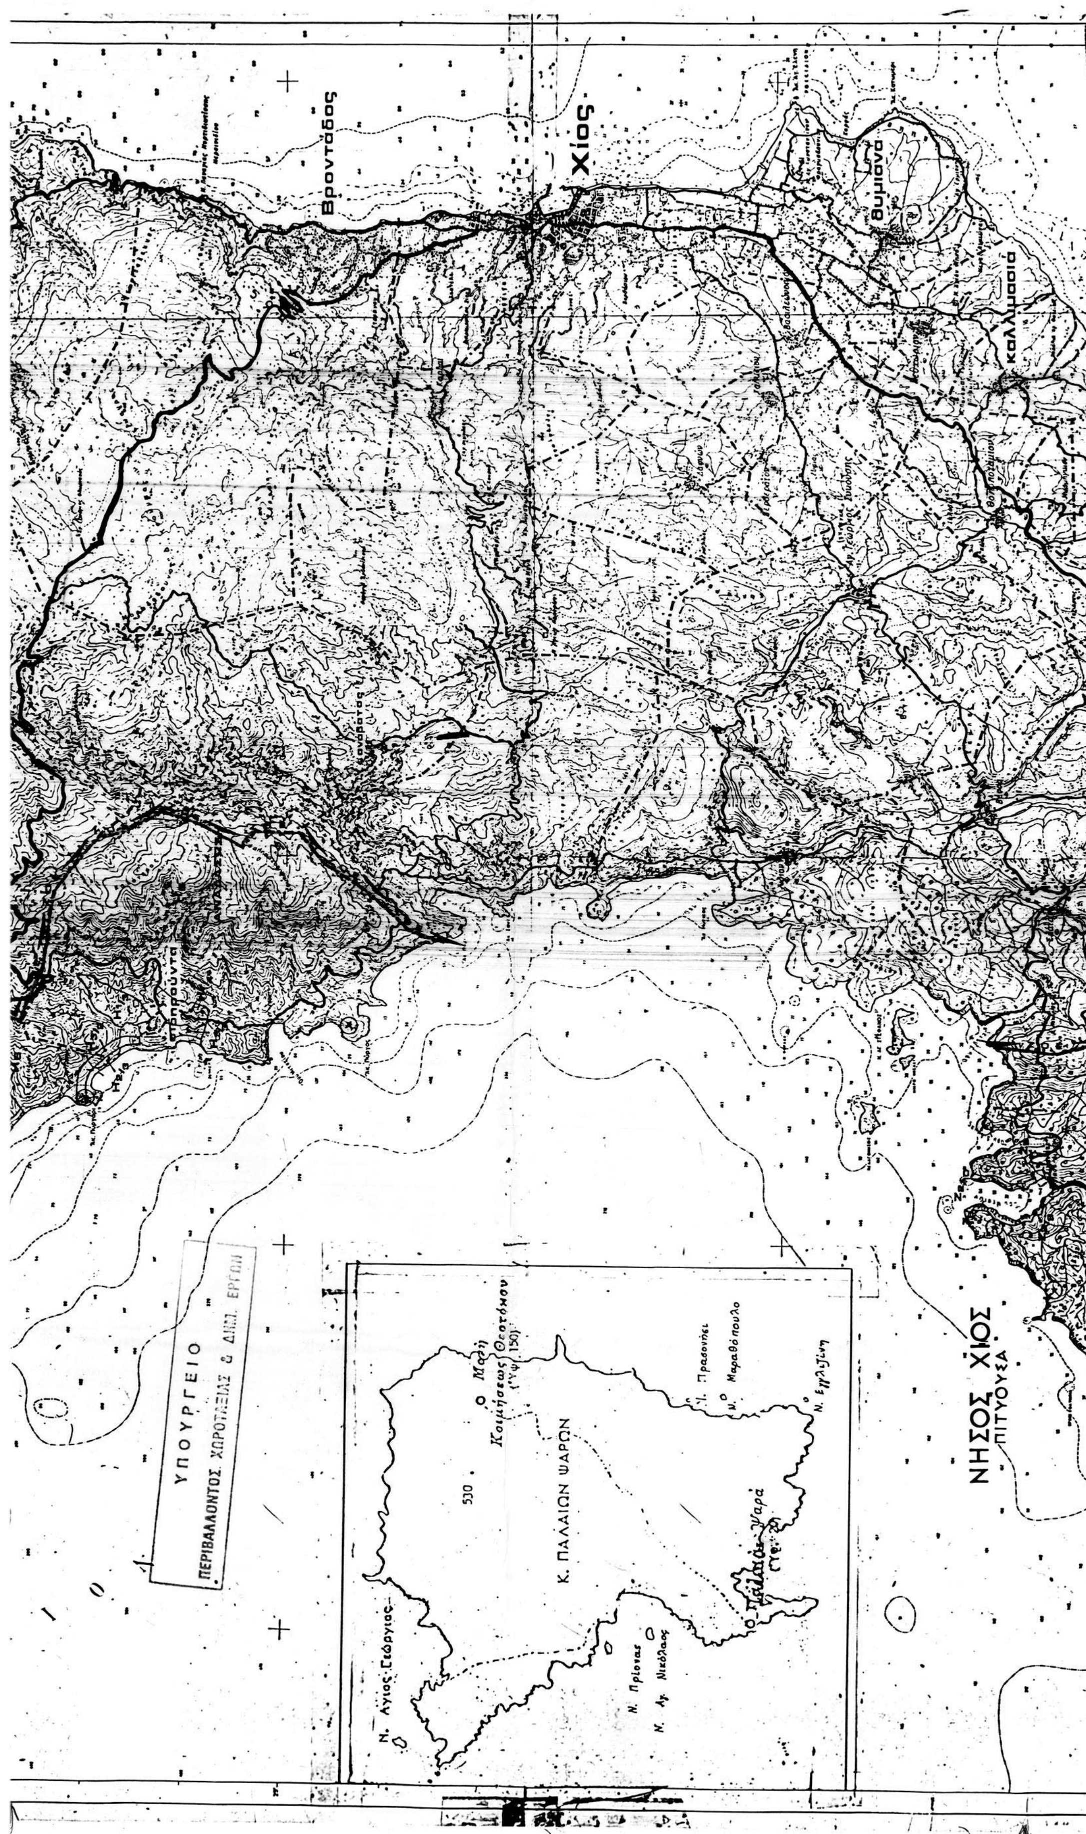
Ζ5/ν Ζωνη Βιοτεχνικων Εγκαταστασεων.
Ζ6 Αγροτικη περιοχη
ΑΧ Αρχαιολογικοί Χωροι Ζωνες Α ΥΠ.ΠΟ.
★ Σημειακη περιοχη προστασιας
Διατηρητεο μνημειο ΦΕΚ 990 Β/95
Παραδοσιακοι Οικισμοι

ΜΑΡΤΙΟΣ 1999 ΚΛΙΜΑΚΑ 1: 10.000

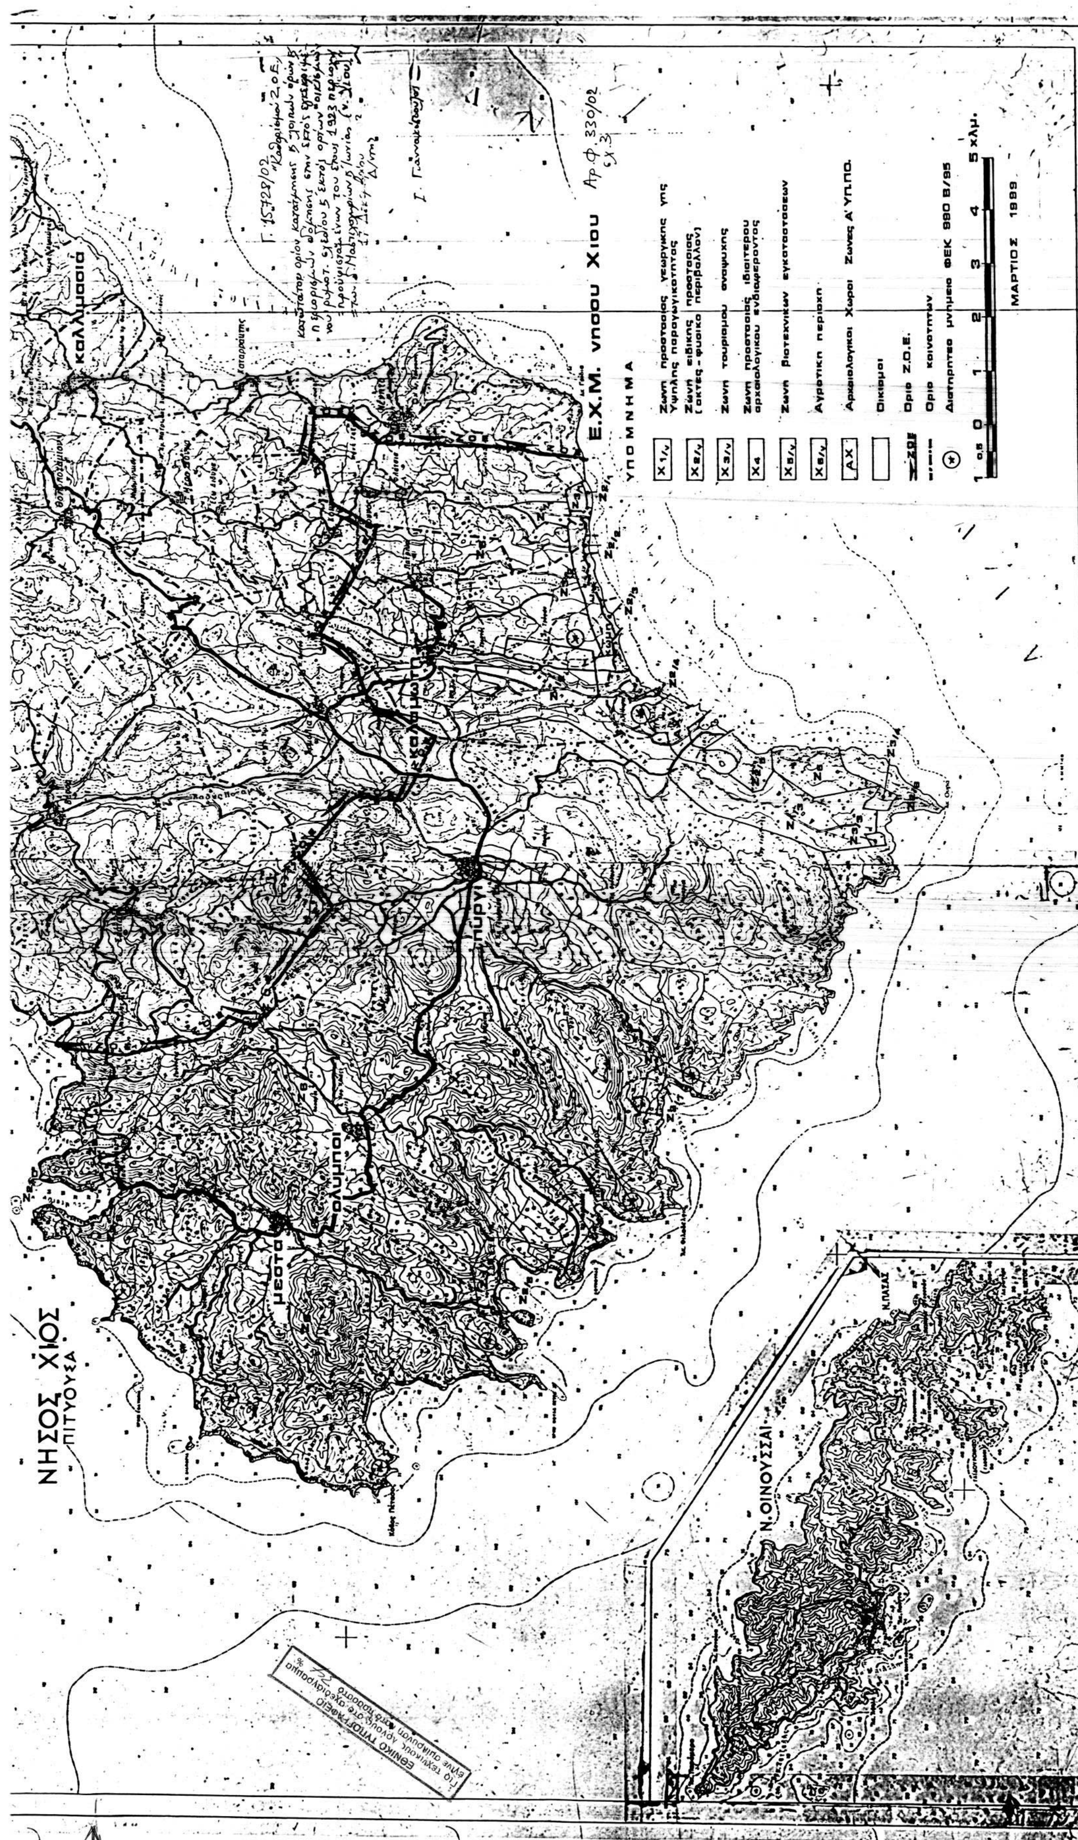
Υπουργειο Περιβαλλοντος Χωροταξιας και Δημ. Εργων
ΔΙΕΥΘΥΝΣΗ ΧΩΡΟΤΑΞΙΑΣ ΤΜΗΜΑ


4902.00
4343.00
59 Χ -4498.00
ψ -4463.00
Β
Α
Γ
Δ
ΔΧ
Ναος φαναίου Απολλωνα
ΥΠΟΥΡΓΕΙΟ
ΠΕΡΙΒΑΛΛΟΝΤΟΣ ΧΩΡΟΤΑΞΙΑΣ & ΔΗΜ. ΕΡΓΩΝ
ορμ. φανών
500 μ
67 Χ -1850.00
ψ -5747.00
68 Χ -1115.00
ψ -5890.00
66 Χ -1953.00
ψ -6124.00
69 Χ -914.00
ψ -6147.00
Ζ2
7
ορμ. καρύντας
Χ -1573.00
ψ -6794.00
71
70 Χ -1282.00
ψ -6936.00
ΥΠΟΥΡΓΕΙΟ
Γ. 15728/02
"Καθορισμού ΖΟΕ, κατωτάτου ορίου κατάτμησης & όρων και περιορισμών δόμησης στην εκτός εγκεκριμένου ρυμοτομικού σχεδίου & εκτός ορίων οικισμών προϋφισταμένων του έτους 1923 περιοχή των δήμων Μαστιχοχωρίων & Ιωνίας (ν. Χίου)."
ΑΘΗΝΑ 17 Δεκεμβρίου 2002
Ο Δ/ντής
Ι. Γιαννακόπουλος
Αρ. Φ. 330/02
Φ. 3


ΕΧΜ ΧΙΟΥ ΤΕΛΙΚΟ
ΚΛΙΜΑΚΑ 1: 50.000
3-1999
Β



Χίος
Βροντάδος
Θυμιανά
Καλλιμασιά
ΝΗΣΟΣ ΧΙΟΣ
ΠΙΤΥΟΥΣΑ
ΥΠΟΥΡΓΕΙΟ
ΠΕΡΙΒΑΛΛΟΝΤΟΣ ΧΩΡΟΤΑΞΙΑΣ & ΔΗΜ. ΕΡΓΩΝ
Κ. ΠΑΛΑΙΩΝ ΨΑΡΩΝ
530


ΝΗΣΟΣ ΧΙΟΣ
ΠΙΤΥΟΥΣΑ
Ε.Χ.Μ. νησου Χιου
Αρ.Φ. 330/02
ΥΠΟΜΝΗΜΑ
Χ1/γ Ζωνη προστασιας γεωργικης γης Υψηλης παραγωγικοτητας
Χ2/γ Ζωνη ειδικης προστασιας (ακτες - φυσικο περιβαλλον)
Χ3/γ Ζωνη τουρισμου αναψυχης
Χ4 Ζωνη προστασιας ιδιαιτερου αρχαιολογικου ενδιαφεροντος
Χ5/γ Ζωνη βιοτεχνικων εγκαταστασεων
Χ6/γ Αγροτικη περιοχη
ΑΧ Αρχαιολογικοι Χωροι Ζωνες Α' ΥΠ.ΠΟ.
Οικισμοι
Οριο Ζ.Ο.Ε.
Οριο κοινοτητων
Διατηρητεο μνημειο ΦΕΚ 980 Β/95
1 0.5 0 1 2 3 4 5 χλμ.
ΜΑΡΤΙΟΣ 1989
Ν. ΟΙΝΟΥΣΣΑΙ
καλλιμασια
μεστα

ΕΘΝΙΚΟ ΤΥΠΟΓΡΑΦΕΙΟ

ΕΦΗΜΕΡΙΔΑ ΤΗΣ ΚΥΒΕΡΝΗΣΕΩΣ

ΚΑΠΟΔΙΣΤΡΙΟΥ 34 * ΑΘΗΝΑ 104 32 * TELEX 223211 YPET GR * FAX 210 52 21 004
ΗΛΕΚΤΡΟΝΙΚΗ ΔΙΕΥΘΥΝΣΗ: http: www.et.gr – e-mail: webmaster @ et.gr

Πληροφορίες Α.Ε. - Ε.Π.Ε. και λοιπών Φ.Ε.Κ.: 210 527 9000-4
Φωτοαντίγραφα παλαιών ΦΕΚ - ΒΙΒΛΙΟΘΗΚΗ - ΜΑΡΝΗ 8 - Τηλ. (210)8220885 - 8222924
Δωρεάν διάθεση τεύχους Προκηρύξεων ΑΣΕΠ αποκλειστικά από Μάρνη 8

ΠΕΡΙΦΕΡΕΙΑΚΑ ΓΡΑΦΕΙΑ ΠΩΛΗΣΗΣ Φ.Ε.Κ.

ΘΕΣΣΑΛΟΝΙΚΗ - Βασ. Όλγας 227 - Τ.Κ. 54 100 **(2310) 423 956**
ΠΕΙΡΑΙΑΣ - Ευριπίδου 63 - Τ.Κ. 185 32
ΠΑΤΡΑ - Κορίνθου 327 - Τ.Κ. 262 23 **(2610) 638 109**
ΙΩΑΝΝΙΝΑ - Διοικητήριο - Τ.Κ. 450 44 **(26510) 87215**
ΚΟΜΟΤΗΝΗ - Δημοκρατίας 1 - Τ.Κ. 691 00 **(25310) 22 858**
ΛΑΡΙΣΑ - Διοικητήριο - Τ.Κ. 411 10 **(2410) 597449**
ΚΕΡΚΥΡΑ - Σαμαρά 13 - Τ.Κ. 491 00 **(26610) 89 127 / 89 120**
ΗΡΑΚΛΕΙΟ - Πλ. Ελευθερίας 1 - Τ.Κ. 711 10 **(2810) 396 223**
ΛΕΣΒΟΣ - Πλ. Κωνσταντινουπόλεως Τ.Κ. 811 00 Μυτιλήνη **(22510) 46 888 / 47 533**
ΒΟΛΟΣ - Ν. Γάτσου 20 - 2ας Νοεμβρίου Τ.Κ. 383 33 **(24210) 31435-36**
ΚΟΖΑΝΗ - Πνευματικό Κέντρο - Τ.Κ. 501 00 **(24610) 50126**
ΚΑΛΑΜΑΤΑ - Διοικητήριο - Τ.Κ.241 00 **(27210) 23333**

ΤΙΜΗ ΠΩΛΗΣΗΣ ΦΥΛΛΩΝ ΕΦΗΜΕΡΙΔΟΣ ΤΗΣ ΚΥΒΕΡΝΗΣΕΩΣ

Σε έντυπη μορφή:
- Για τα ΦΕΚ από 1 μέχρι 40 σελίδες 1 euro.
- Για τα ΦΕΚ από 40 σελίδες και πάνω η τιμή προσαυξάνεται κατά 0,05 euro για κάθε επιπλέον σελίδα.

Σε μορφή CD:

Τεύχος	Περίοδος	EURO
Α.Ε. & Ε.Π.Ε.	Μηνιαίο	60
Α΄ και Β΄	3μηνιαίο	75
Α΄, Β΄ και Δ΄	3μηνιαίο	90
Α΄	Ετήσιο	180
Β΄	Ετήσιο	210
Γ	Ετήσιο	60
Δ΄	Ετήσιο	150
Παράρτημα	Ετήσιο	75

Τεύχος	Περίοδος	EURO
Αναπτυξιακών Πράξεων και Συμβάσεων (Τ.Α.Π.Σ.)	Ετήσιο	75
Νομικών Προσώπων Δημοσίου Δικαίου (Ν.Π.Δ.Δ.)	Ετήσιο	75
Δελτίο Εμπορικής και Βιομηχανικής Ιδιοκτησίας (Δ.Ε.Β.Ι.)	Ετήσιο	75
Ανωτάτου Ειδικού Δικαστηρίου	Ετήσιο	75
Διακηρύξεων Δημοσίων Συμβάσεων	Ετήσιο	75

Η τιμή πώλησης του Τεύχους Α.Ε. & Ε.Π.Ε. σε μορφή CD - rom για δημοσιεύματα μετά το 1994 καθορίζεται σε 30 euro ανά τεμάχιο, ύστερα από σχετική παραγγελία.
Η τιμή διάθεσης φωτοαντιγράφων ΦΕΚ 0,15 euro ανά σελίδα

ΕΤΗΣΙΕΣ ΣΥΝΔΡΟΜΕΣ Φ.Ε.Κ.

	Σε έντυπη μορφή		Από το Internet	
Τεύχος	Κ.Α.Ε. Προϋπολογισμού 2531 euro	Κ.Α.Ε. ΤΑΠΕΤ 3512 euro	Κ.Α.Ε. Προϋπολογισμού 2531 euro	Κ.Α.Ε. ΤΑΠΕΤ 3512 euro
Α΄ (Νόμοι, Π.Δ., Συμβάσεις κτλ.)	205	10,25	176	8,80
Β΄ (Υπουργικές αποφάσεις κτλ.)	293	14,65	205	10,25
Γ΄ (Διορισμοί, απολύσεις κτλ. Δημ. Υπαλλήλων)	59	2,95	ΔΩΡΕΑΝ	- -
Δ΄ (Απαλλοτριώσεις, πολεοδομία κτλ.)	293	14,65	147	7,35
Αναπτυξιακών Πράξεων και Συμβάσεων (Τ.Α.Π.Σ.)	147	7,35	88	4,40
Ν.Π.Δ.Δ. (Διορισμοί κτλ. προσωπικού Ν.Π.Δ.Δ.)	59	2,95	ΔΩΡΕΑΝ	- -
Παράρτημα (Προκηρύξεις θέσεων ΔΕΠ κτλ.)	30	1,50	ΔΩΡΕΑΝ	- -
Δελτίο Εμπορικής και Βιομ/κής Ιδιοκτησίας (Δ.Ε.Β.Ι.)	59	2,95	30	1,50
Ανωτάτου Ειδικού Δικαστηρίου (Α.Ε.Δ.)	ΔΩΡΕΑΝ	-	ΔΩΡΕΑΝ	- -
Προκηρύξεων Α.Σ.Ε.Π.	ΔΩΡΕΑΝ	-	ΔΩΡΕΑΝ	- -
Ανωνύμων Εταιρειών & Ε.Π.Ε.	2.054	102,70	587	29,35
Διακηρύξεων Δημοσίων Συμβάσεων (Δ.Δ.Σ.)	205	10,25	88	4,40
Α΄, Β΄ και Δ΄			352	17,60

Το κόστος για την ετήσια συνδρομή σε ηλεκτρονική μορφή για τα προηγούμενα έτη προσαυξάνεται πέραν του ποσού της ετήσιας συνδρομής του έτους 2003 κατά 6 euro ανά έτος παλαιότητας και κατά τεύχος

* Οι συνδρομές του εσωτερικού προπληρώνονται στις ΔΟΥ που δίνουν αποδεικτικό είσπραξης (διπλότυπο) το οποίο με τη φροντίδα του ενδιαφερομένου πρέπει να στέλνεται στην Υπηρεσία του Εθνικού Τυπογραφείου.
* Η πληρωμή του υπέρ ΤΑΠΕΤ ποσοστού που αντιστοιχεί σε συνδρομές, εισπράττεται και από τις ΔΟΥ.
* Οι συνδρομητές του εξωτερικού έχουν τη δυνατότητα λήψης των δημοσιευμάτων μέσω internet, με την καταβολή των αντίστοιχων ποσών συνδρομής και ΤΑΠΕΤ.
* Οι Νομαρχιακές Αυτοδιοικήσεις, οι Δήμοι, οι Κοινότητες ως και οι επιχειρήσεις αυτών πληρώνουν το μισό χρηματικό ποσό της συνδρομής και ολόκληρο το ποσό υπέρ του ΤΑΠΕΤ.
* Η συνδρομή ισχύει για ένα χρόνο, που αρχίζει την 1η Ιανουαρίου και λήγει την 31η Δεκεμβρίου του ίδιου χρόνου. Δεν εγγράφονται συνδρομητές για μικρότερο χρονικό διάστημα.
* Η εγγραφή ή ανανέωση της συνδρομής πραγματοποιείται το αργότερο μέχρι την 31ην Δεκεμβρίου κάθε έτους.
* Αντίγραφα διπλοτύπων, ταχυδρομικές επιταγές και χρηματικά γραμμάτια δεν γίνονται δεκτά.

Οι υπηρεσίες εξυπηρέτησης των πολιτών λειτουργούν καθημερινά από 08.00΄ έως 13.00΄

ΑΠΟ ΤΟ ΕΘΝΙΚΟ ΤΥΠΟΓΡΑΦΕΙΟ